

日新横山町ビル


【ビル外観】



【地図・交通】

アクセス：

都営新宿線「馬喰横山」駅 徒歩2分
 都営浅草線「東日本橋」駅 徒歩3分
 JR総武線「馬喰町」駅 徒歩3分

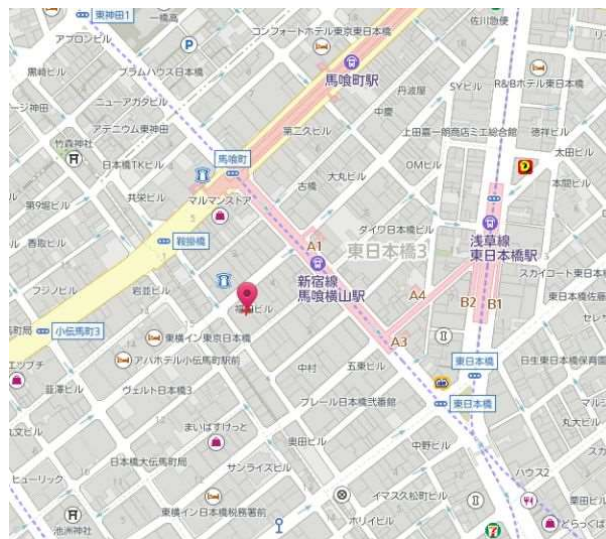


【概要】

所在地	東京都中央区日本橋横山町4-1
竣工日	1967年2月（新耐震基準適合）
構造	RC造
階数	地下1階、地上4階
延床面積	3,424㎡（1,035坪）
基準階面積	561㎡（169坪）
工種	1基
貸室電気容量	個別空調 60VA/㎡
天井高	2,450mm
床荷重	300kg/㎡
開口部	50mm
開館時間	平日 7:30～19:00（土日祝：休館）※ 調整中
セキュリティ	機械警備
駐車場	20台（現在空きなし）

【募集区画・賃貸条件】

階	面積	賃料	共益費	敷金	引渡可能日
4階	561.92㎡ (169.98坪) ※ グロス面積	相談	2,000円/坪	賃料の12か月分	即入居可

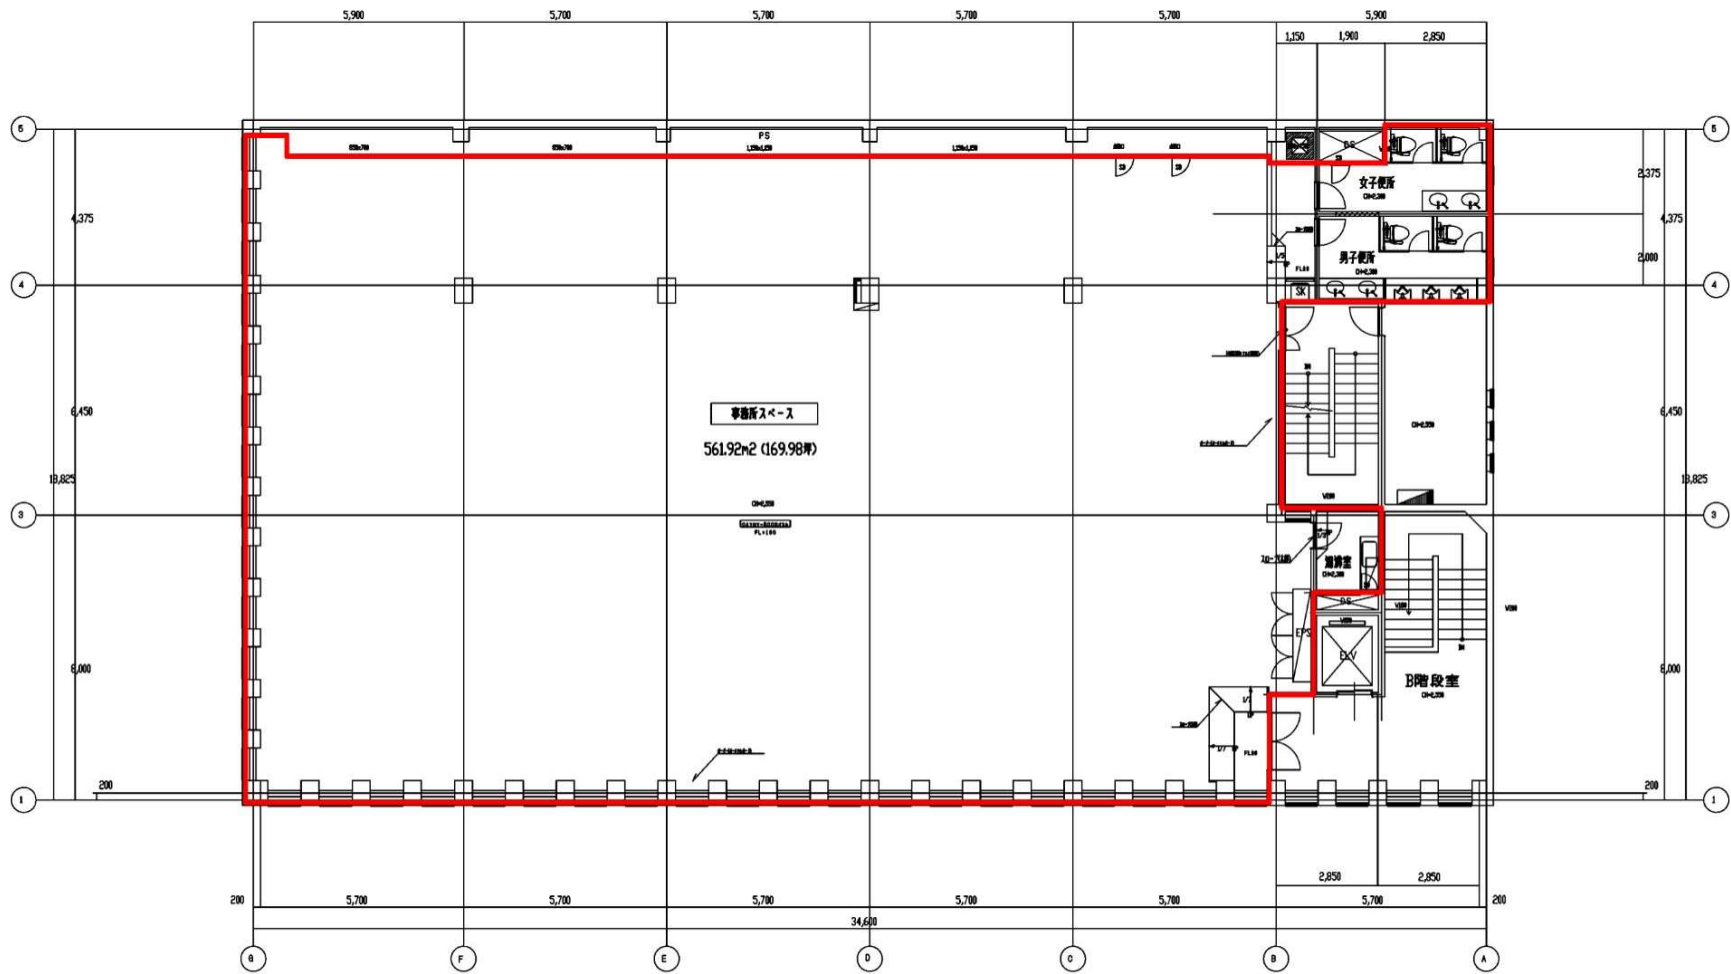

訂正	月	日				株式会社 竹中 工務店	作成	承認			名称 日新横山町ビル改修工事 4階平面図	設計NO	図面NO
							発行	主担当	担当	製図		縮尺 1/150	